




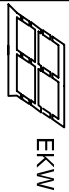
Sección A-A
1:5

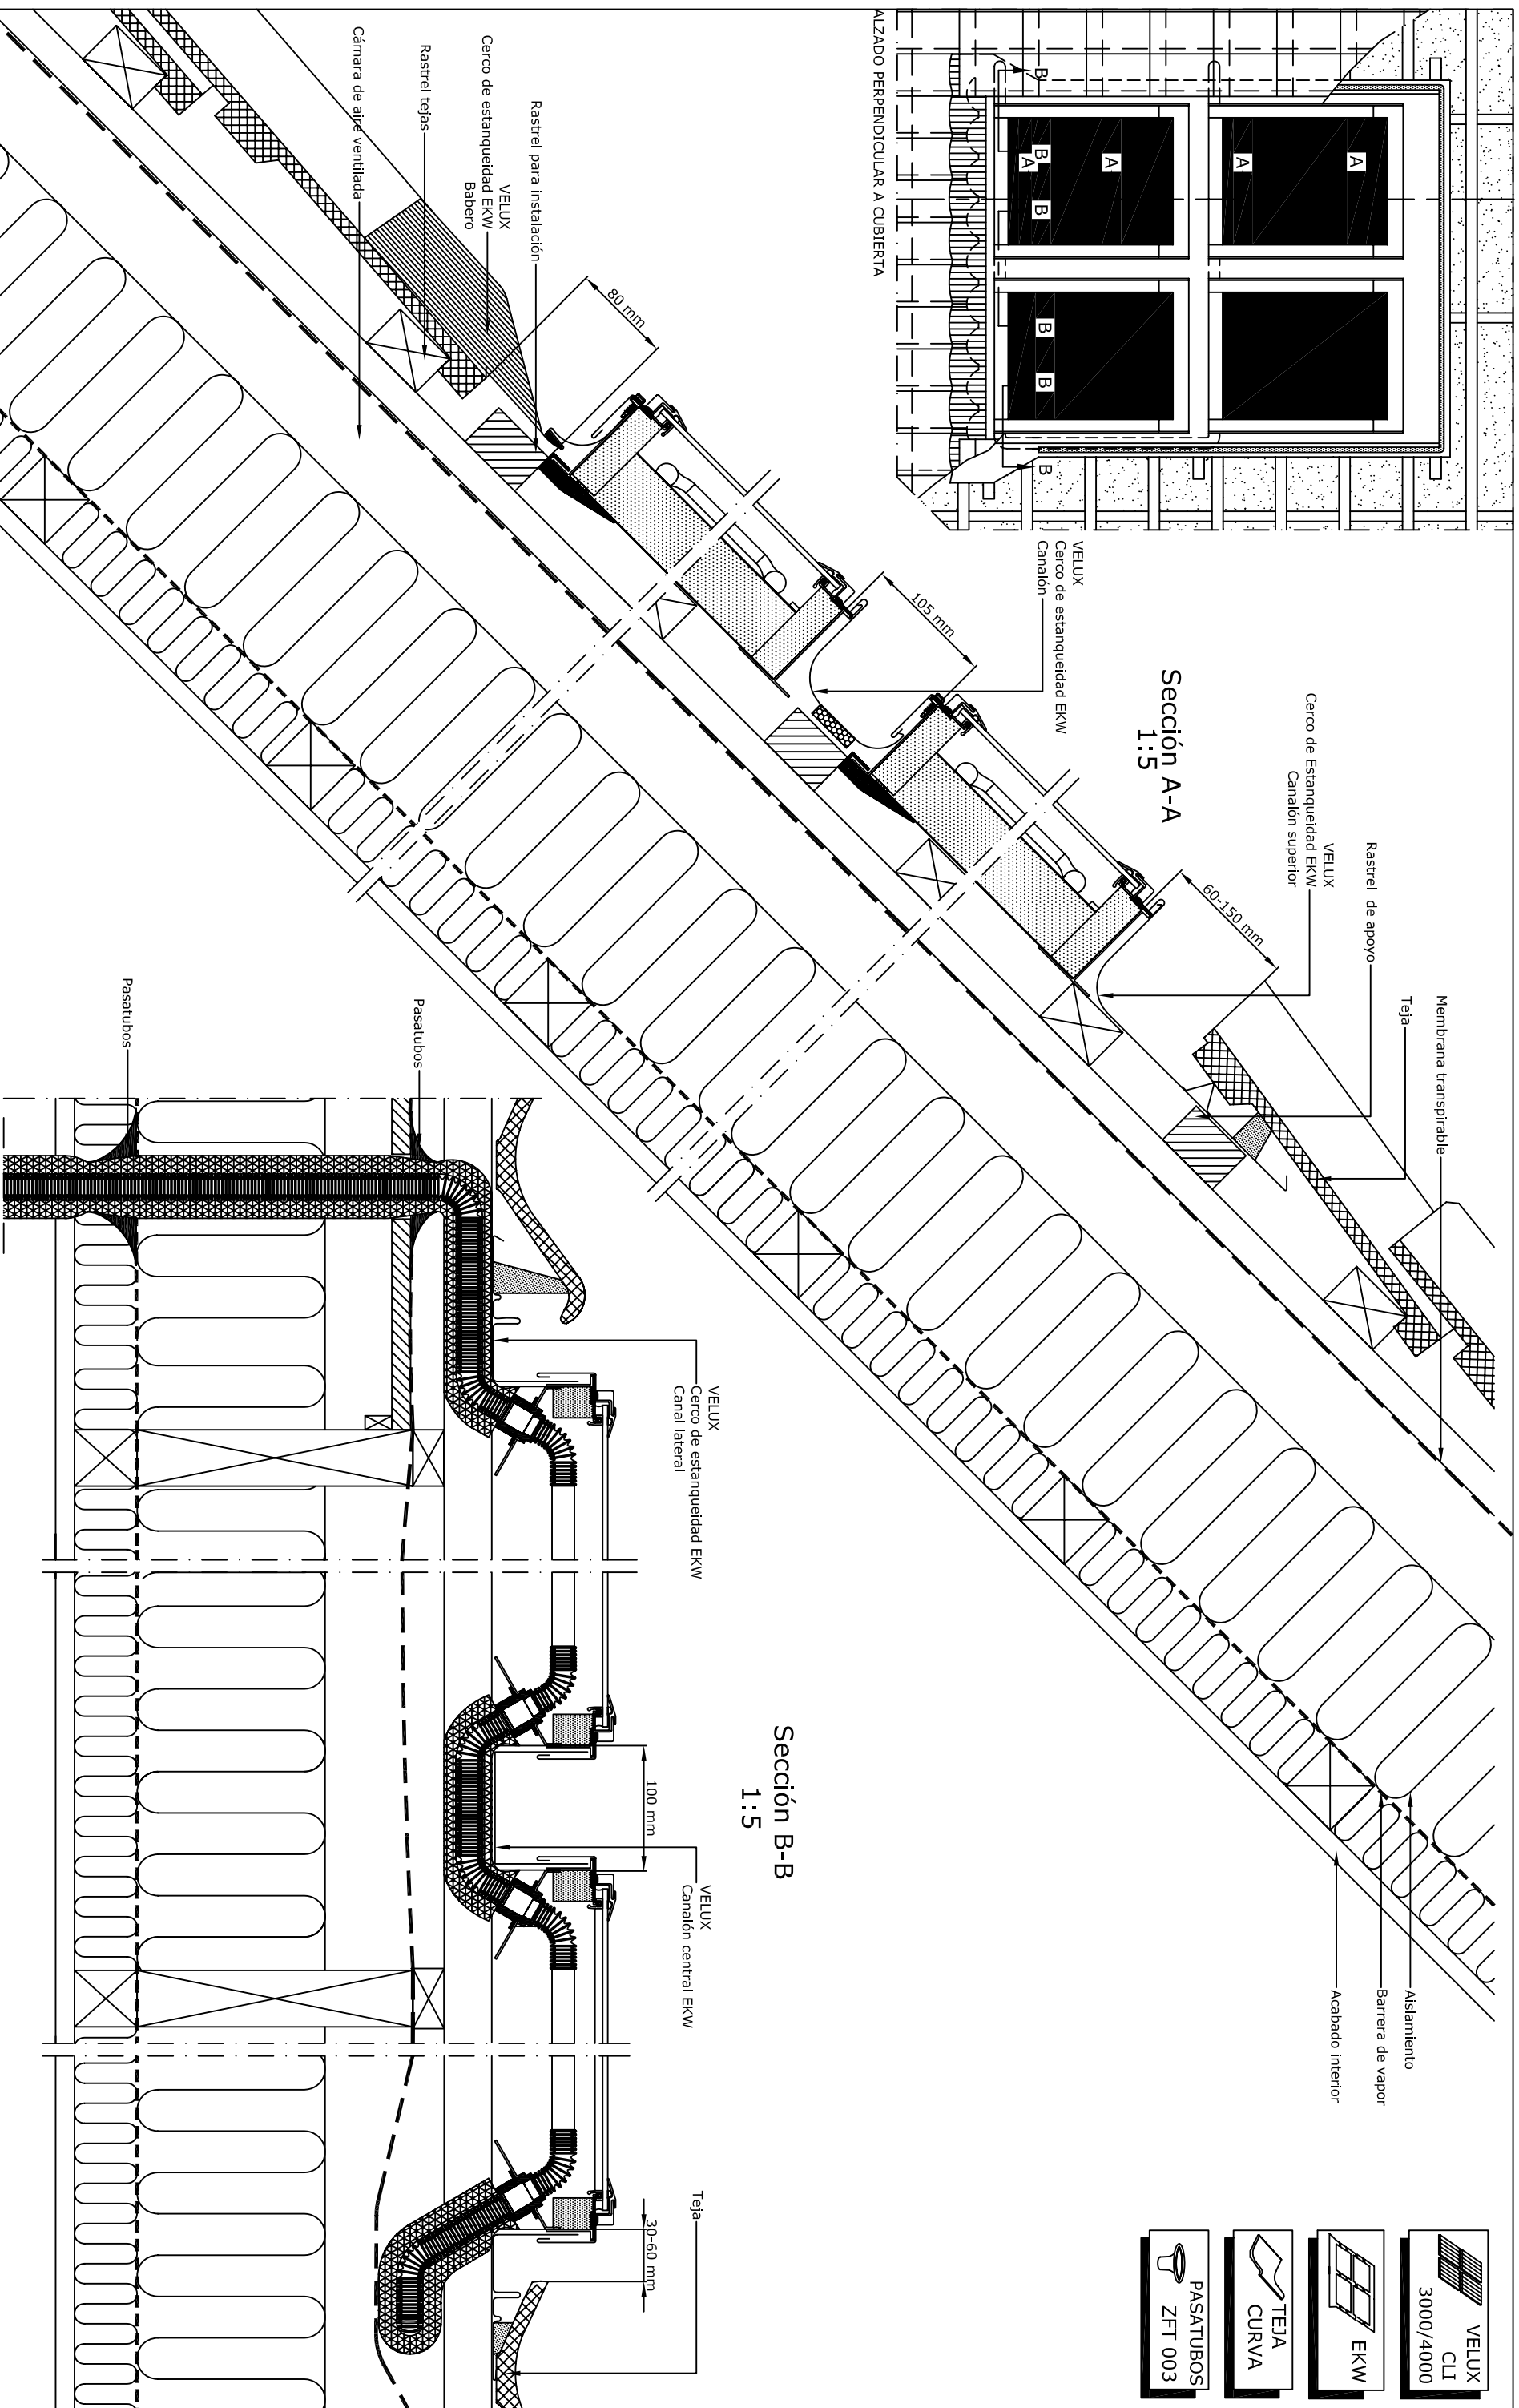

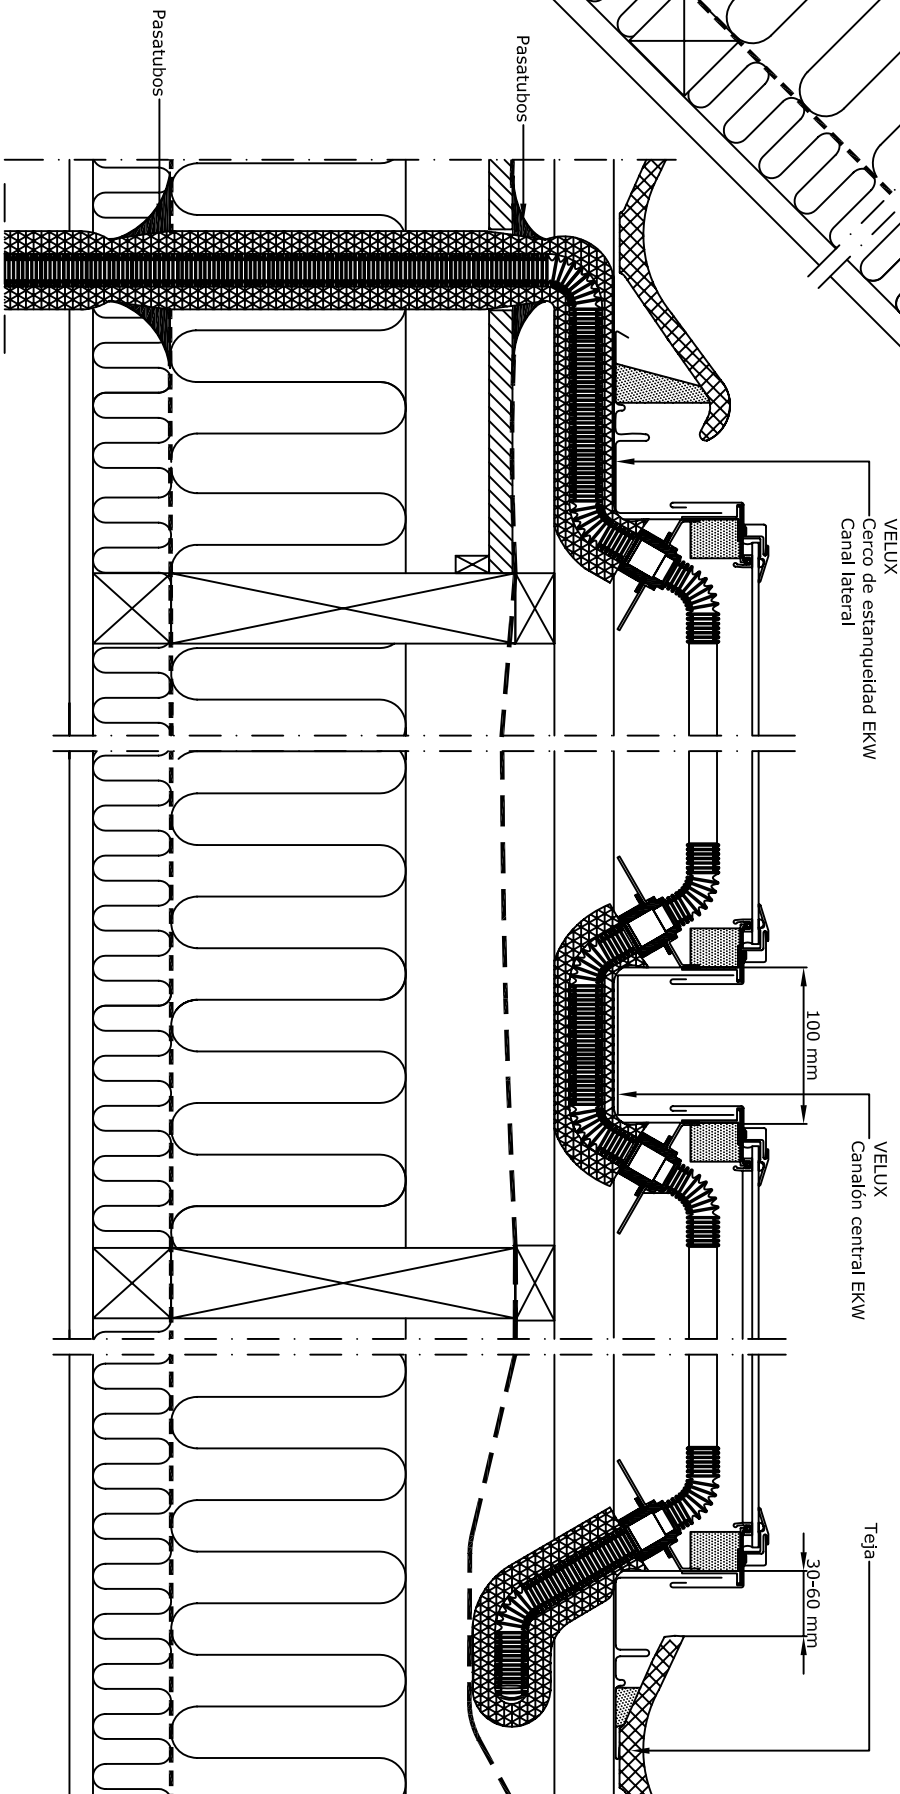

Sección B-B
1:5



- 

VELUX
CLI
3000/4000
- 

EKW
- 

TEJA
CURVA
- 

PASATUBOS
ZFT 003

Nota:
Los colectores solares VELUX se instalarán de acuerdo a la normativa urbanística local y a las Normas Tecnológicas de la Edificación (o C.T.E.)

Instalación de 4 captadores solares VELUX en cuadrícula, con separación entre marcos de 100 mm, y tapajuntas EKW para material de cubierta ondulado

VELUX	01.12.06
	11.18