
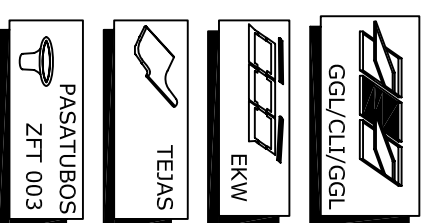


Sección A-A  
1:5

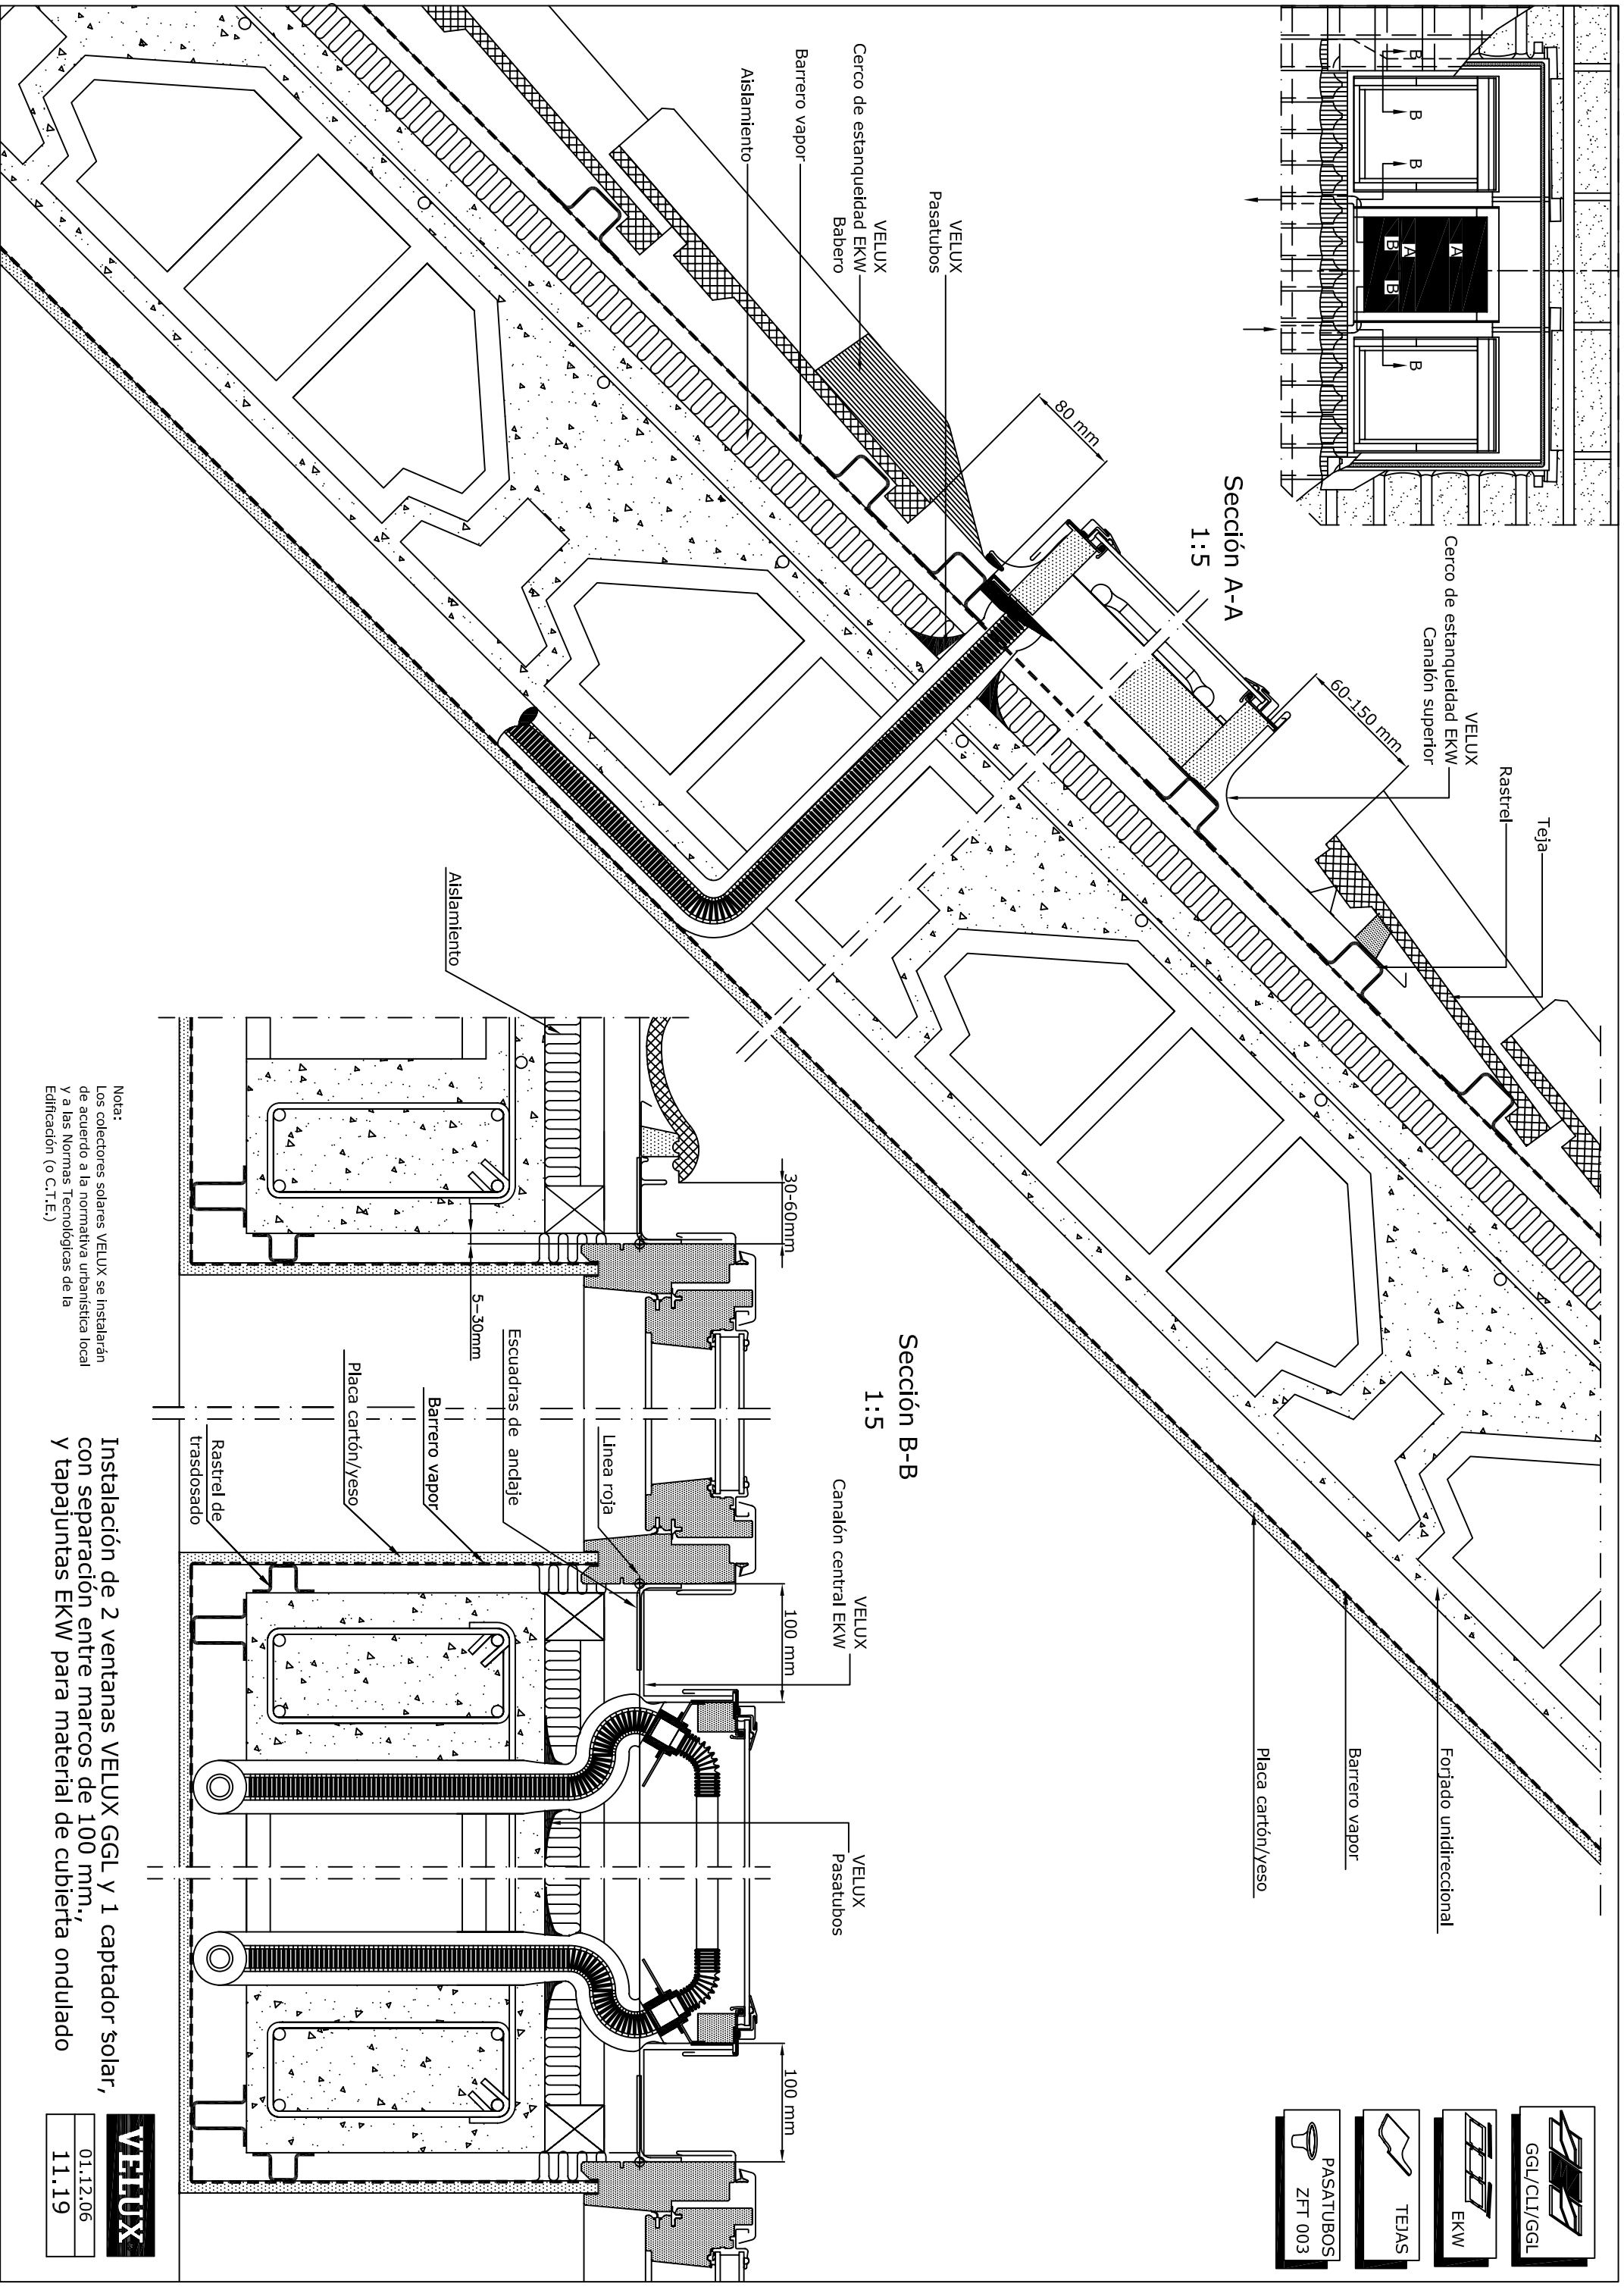

Nota:  
Los colectores solares VELUX se instalarán de acuerdo a la normativa urbanística local y a las Normas Tecnológicas de la Edificación (o C.T.E.)

Instalación de 2 ventanas VELUX GGL y 1 captador solar, con separación entre marcos de 100 mm, y tapajuntas EKW para material de cubierta ondulado

**VELUX**  
01.12.06  
11.19